


ÚZEMNÍ PLÁN PIVÍN

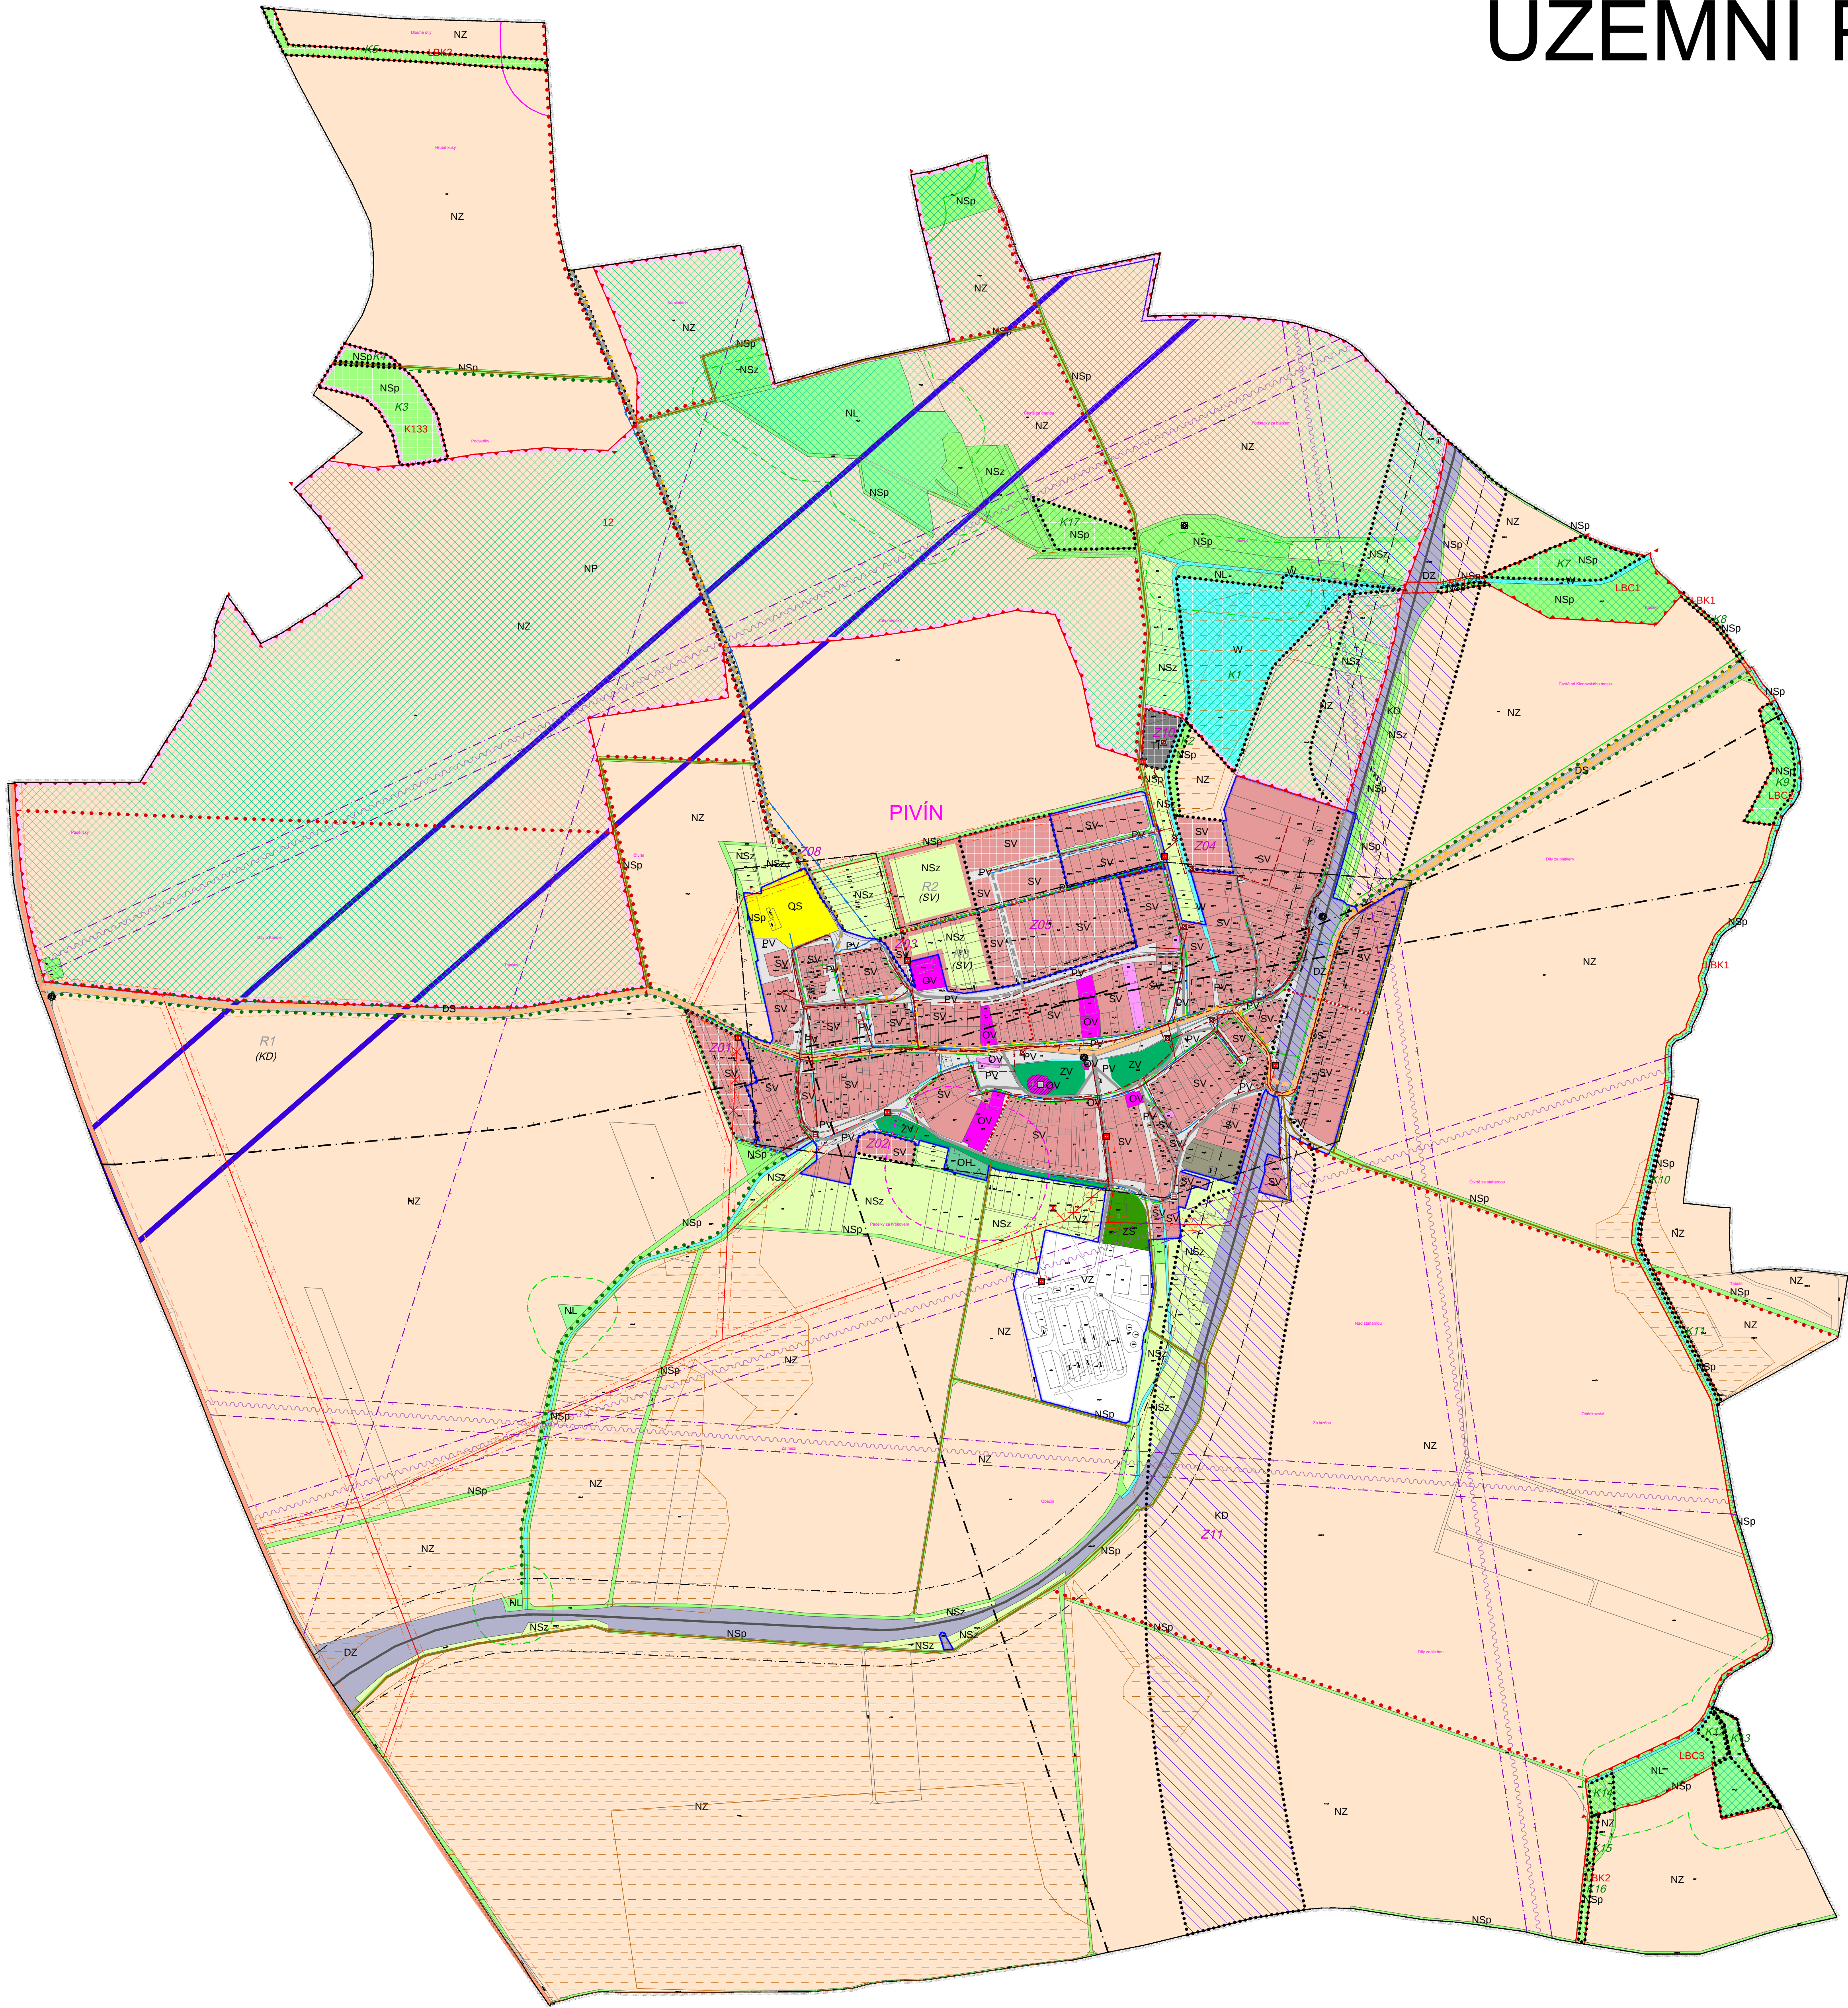

LEGENDA			
STABILIZOVANÉ	ROZVOJOVÉ	REZERVA	PLOCHY S ROZDÍLNÝM ZPŮSOBEM VYUŽITÍ
SV	SV	(SV)	PLOCHY SMÍŠENÉ OBYTNÉ - VENKOVSKÉ
OV			PLOCHY OBČANSKÉHO VYBAVENÍ - VEŘEJNÁ INFRASTRUKTURA
OM			PLOCHY OBČANSKÉHO VYBAVENÍ - Komerční zařízení malá a střední
OS			PLOCHY OBČANSKÉHO VYBAVENÍ - Tělovýchovná a sportovní zařízení
OH			PLOCHY OBČANSKÉHO VYBAVENÍ - HRBITOVY
TI			TECHNICKÁ INFRASTRUKTURA - INŽENYRSKÉ SÍTĚ
VZ			PLOCHY VÝROBY A SKLADOVÁNÍ - ZEMĚDĚLSKÁ VÝROBA
VS			PLOCHY VÝROBY A SKLADOVÁNÍ - SMÍŠENÉ VÝROBNÍ
PV		PV	PLOCHY VEŘEJNÝCH PROSTRANSTVÍ
DV			PLOCHY VEŘEJNÝCH PROSTRANSTVÍ - VEŘEJNÁ ZELEN
DS			DOPRAVNÍ INFRASTRUKTURA - SILNIČNÍ
DZ			DOPRAVNÍ INFRASTRUKTURA - ŽELEZNIČNÍ
ZS			PLOCHY ZELENÉ - ZELEN SOUKROMÁ A VYHRAŽENÁ
W		W	PLOCHY VODNÍ - VODOHOSPODÁŘSKÉ A PROTIPOVODŇOVÝCH OPATŘENÍ
NZ			PLOCHY ZEMLĚDĚLSKÉ
NL			PLOCHY LESNÍ
NSp			PLOCHY SMÍŠENÉ NEZASTAVĚNÉHO ÚZEMÍ - PŘÍRODNÍ
NSz			PLOCHY SMÍŠENÉ NEZASTAVĚNÉHO ÚZEMÍ - ZEMĚDĚLSKÉ
			PLOCHY PŘÍRODNÍ
			KORIDOR DOPRAVNÍ INFRASTRUKTURY - ŽELEZNIČNÍ DOPRAVA
STAV	NAVRH	REZERVA	HRANICE
			HRANICE REŠENÉHO ÚZEMÍ
			HRANICE ZASTAVĚNÉHO ÚZEMÍ
			ZASTAVITELNÉ PLOCHY
			PLOCHY ZMĚN V KRAJINĚ
			OZNAČENÍ PLOCHY ÚZEMNÍ REZERVY
STAV	NAVRH	REZERVA	ÚZEMNÍ SYSTÉM EKOLOGICKÉ STABILITY
			NADREGIONÁLNÍ BIOCENTRUM
			NADREGIONÁLNÍ BIOKORIDOR
			LOKÁLNÍ BIOCENTRUM
			LOKÁLNÍ BIOKORIDOR
			INTERAKČNÍ PŘÍKRY
STAV	NAVRH	REZERVA	DOPRAVNÍ INFRASTRUKTURA
			SILNICE II. TŘÍDY
			SILNICE III. TŘÍDY
			MÍSTNÍ KOMUNIKACE
			ÚČELOVÁ KOMUNIKACE
			ŽELEZNICE
			CYKLOTRASA
			ZASTÁVKA HROMADNÉ DOPRAVY
STAV	NAVRH	REZERVA	TECHNICKÁ INFRASTRUKTURA
			VODOVODNÍ ŘAD SKUPINOVÝHO VODOVODU
			MÍSTNÍ VODOVOD
			ČIŠTÍRNA ODPADNÍCH VOD
			PŘECERPÁVACÍ STANICE ODPADNÍCH VOD
			OLEHČOŮVACÍ KOMORA
			STOKA SPLAŠKOVÉ KANALIZACE
			STOKA JEDNOTNÉ KANALIZACE
			STOKA DEŠŤOVÉ KANALIZACE
			STOKA TLAKOVÉ KANALIZACE
			ST. PLYNOVOD
			VENKOVNÍ VEDENÍ VN 22KV
			TRAFOSTANICE
			TRASA RADIORELEVOVÉHO SPOJE
			DÁLKOVÝ KABEL
STAV	NAVRH	REZERVA	KULTURNÍ LIMITY
			PLOCHA NEMOVITÉ KULTURNÍ PAMÁTKY
			PLOCHA ARCHEOLOGICKÉHO NALEZISTĚ
			OP HRBITOVA
STAV	NAVRH	REZERVA	PŘÍRODNÍ LIMITY
			50 M OD LESA
STAV	NAVRH	REZERVA	TECHNICKÉ LIMITY
			OP LETIŠTĚ
			OP ŽELEZNIČNÍ TRATI
			OP SILNICE II. TŘÍDY
			OP SILNICE III. TŘÍDY
			OP VÝROBNÍHO VEDENÍ VN
			OP RADIORELEVOVÉHO SPOJE
STAV	NAVRH	REZERVA	VODNÍ HOSPODÁŘSTVÍ
			ODVODNĚNÉ PLOCHY

CELÉ SPRÁVNÍ ÚZEMÍ OBCE SE NACHÁZÍ V ZÁJMOVÉM ÚZEMÍ MINISTERSTVA OBRANY - OCHRANNÉM PÁSMU RADIOLOKAČNÍHO ZAŘÍZENÍ

IOP - KVALITA ŽIVOTA

INTERGROVANÝ
OPERAČNÍ
PROGRAM

EVROPSKÁ UNIE
EVROPSKÝ FOND PRO REGIONÁLNÍ ROZVOJ
SÁMČE PRO VÁS ROZVOJ

MINISTERSTVO
PRO MÍSTNÍ
ROZVOJ ČR

PROJEKT CZ.1.06/5.3/0017/08/071 - ZPRACOVÁNÍ NÁVRHU ÚZEMNÍHO PLÁNU PIVÍN

AUTORSKÝ KOLEKTIV			
URBANSKUS, s.r.o.	ING. ARCH. PETR MALÝ	PLYNOKVACE	ING. LIBUŠE KLUJOVÁ
		ELEKTRO	ING. ZDENĚK HOZVYPAL
VODNÍ HOSPODÁŘSTVÍ	ING. LIBUŠE KLUJOVÁ	ÚSES, KRAJINA	ING. ARCH. PETR MALÝ
		MÍSTNÍ PLYNOKVACE	MÍSTNÍ PLYNOKVACE
DATUM	DUBEN 2014	MĚŘÍTKO	1 : 5000

PIVÍN	ÚZEMNÍ PLÁN ODŮVODNĚNÍ
KOORDINAČNÍ VÝKRES	ČÍSLO VÝKRESU II.2.a.

AUTORIZOVANÝ ARCHTEKT ING. ARCH. PETR MALÝ ČÍSLO AUTORIZACE: 004.1660
