


ÚZEMNÍ PLÁN PIVÍN

LEGENDA

STAV	NÁVRH	REZERVA	HRANICE
			HRANICE REŠENÉHO ÚZEMÍ
			HRANICE ZASTAVĚNÉHO ÚZEMÍ
			ZASTAVITELNÉ PLOCHY
STAV	NÁVRH	REZERVA	TECHNICKÁ INFRASTRUKTURA
			VODOVODNÍ RAD SKUPINOVÉHO VODOVODU
			MÍSTNÍ VODOVOD
			ČIŠTIRNA ODPADNÍCH VOD
			PŘECERPÁVACÍ STANICE ODPADNÍCH VOD
			ODLEHČOVACÍ KOMORA
			STOKA SPLAŠKOVÉ KANALIZACE
			STOKA JEDNOTNÉ KANALIZACE
			STOKA DEŠŤOVÉ KANALIZACE
			STOKA TLAKOVÉ KANALIZACE
			STL PLYNOVOD
			VENKOVNÍ VEDENÍ VN ZPRV
			TRAFOSTANICE
			TRASA RADIORELEOVÉHO SPOJE
			DÁLKOVÝ KABEL

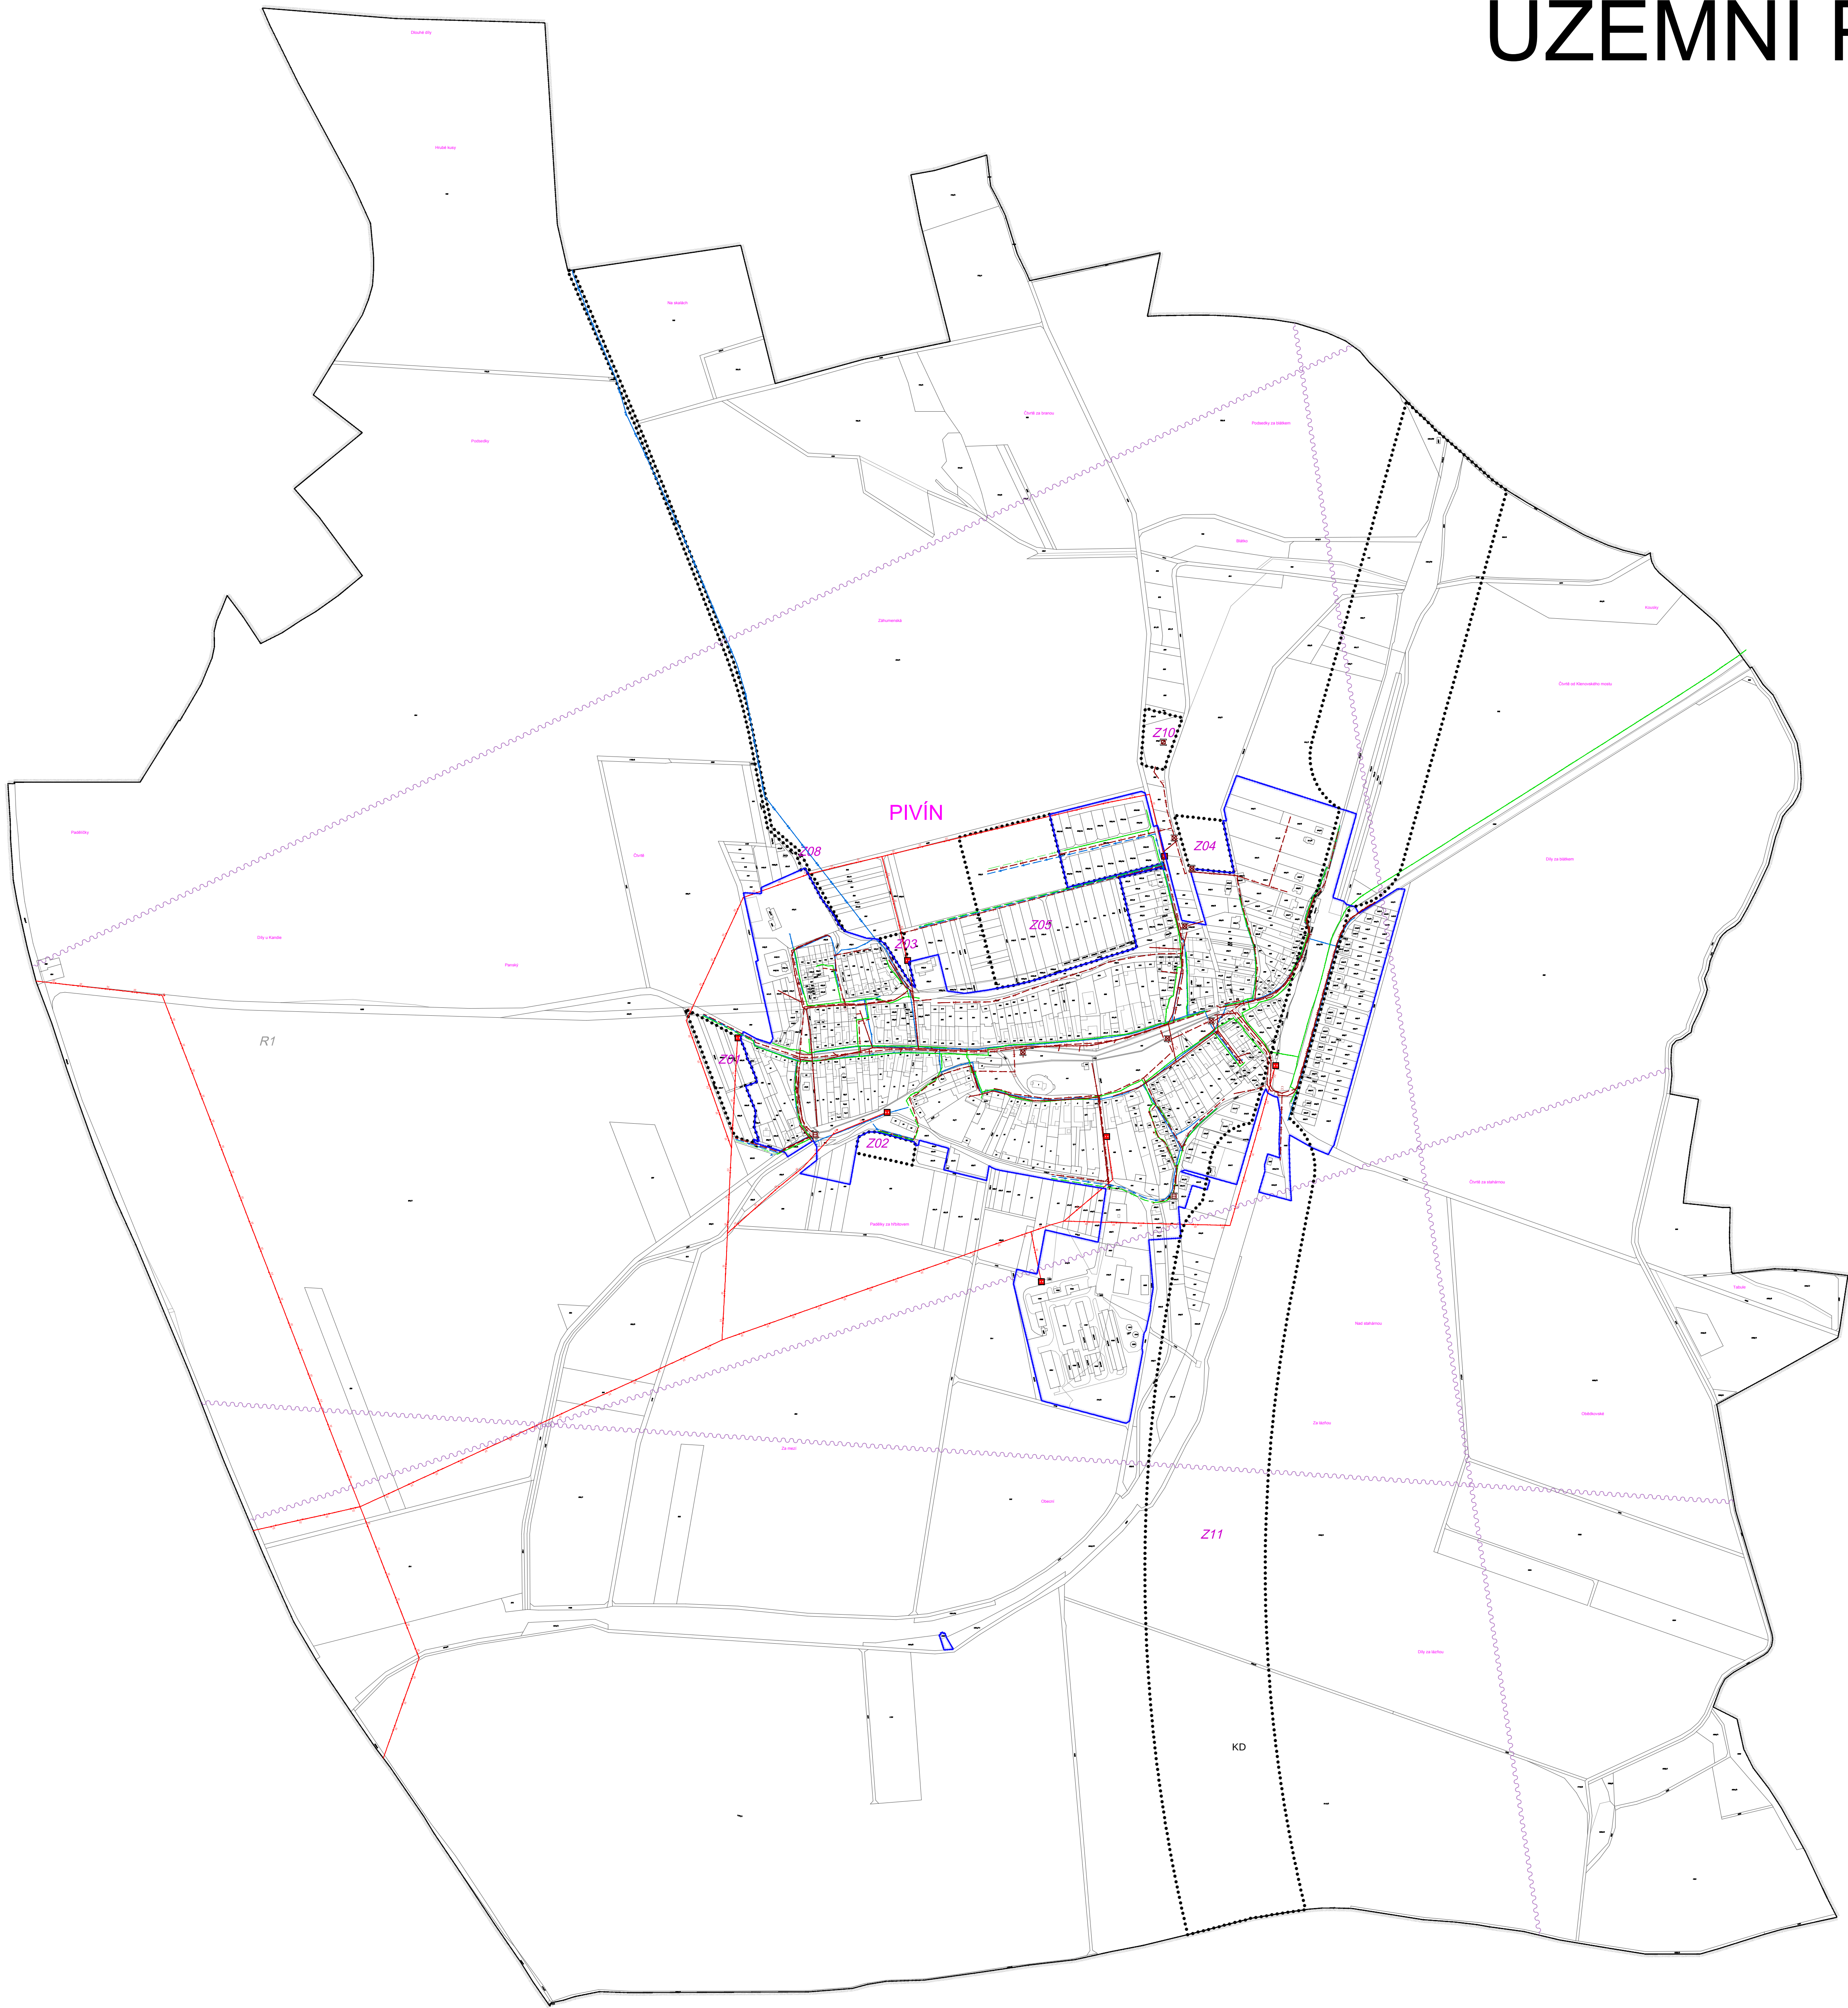

ZÁZNAM O ÚČINNOSTI	SPRAVNÍ ORGÁN VYDávající ÚZEMNÍ PLÁN
OPRAVENÁ OSOBA	ZASTUPITELSTVO
PORČOVATEL	OBCE PIVÍN
JMÉNO A PŘÍJMENÍ	DATUM NABÝTÍ ÚČINNOSTI
ING. JAN KOŠTAL	8.4.2014
PLNICE	VEDOUcí STAVEBNÍHO ÚŘADU
PODPIS	MAGISTRÁTU MĚSTA PROSTĚJOVA

IOP - KVALITA ŽIVOTA

INTEGROVANÝ OPERAČNÍ PROGRAM

EVROPSKÁ UNIE
EVROPSKÝ FOND PRO REGIONÁLNÍ ROZVOJ
SÁNCE PRO VÁS ROZVOJ

MINISTERSTVO
PRO MÍSTNÍ
ROZVOJ ČR

PROJEKT CZ.1.06/IS.3/0017/08/01 - ZPRACOVÁNÍ NÁVRHU ÚZEMNÍHO PLÁNU PIVÍN

AUTORSKÝ KOLEKTIV	ING. ARCH. PETR MALÝ	PLYNOKVACE	ING. LIBUŠE KUJOVÁ
URBANISMAUS, PŘ.	ING. ARCH. PETR MALÝ	ELEKTRO	ING. ZDENĚK ROZEPAL
VODNÍ HOSPODÁŘSTVÍ	ING. LIBUŠE KUJOVÁ	ÚSES, KRAJINA	ING. ARCH. PETR MALÝ
DATUM	DUBEN 2014	MĚŘITKO	1 : 5000
			POŘIZOVATEL
			MM PROSTĚJOV

PIVÍN	ÚZEMNÍ PLÁN
KONCEPCE TECHNICKÉ INFRASTRUKTURY	ČÍSLO VÝKRESU I.2.d.

AUTORIZOVANÝ ARCHTEKT
ING. ARCH. PETR MALÝ
ČÍSLO AUTORIZACE: 004.1660